


ELEWACJA POŁUDNIOWA + rzuty perspektywiczne

Uwaga: rysunek nieproporcjonalny wyłącznie poglądowy!

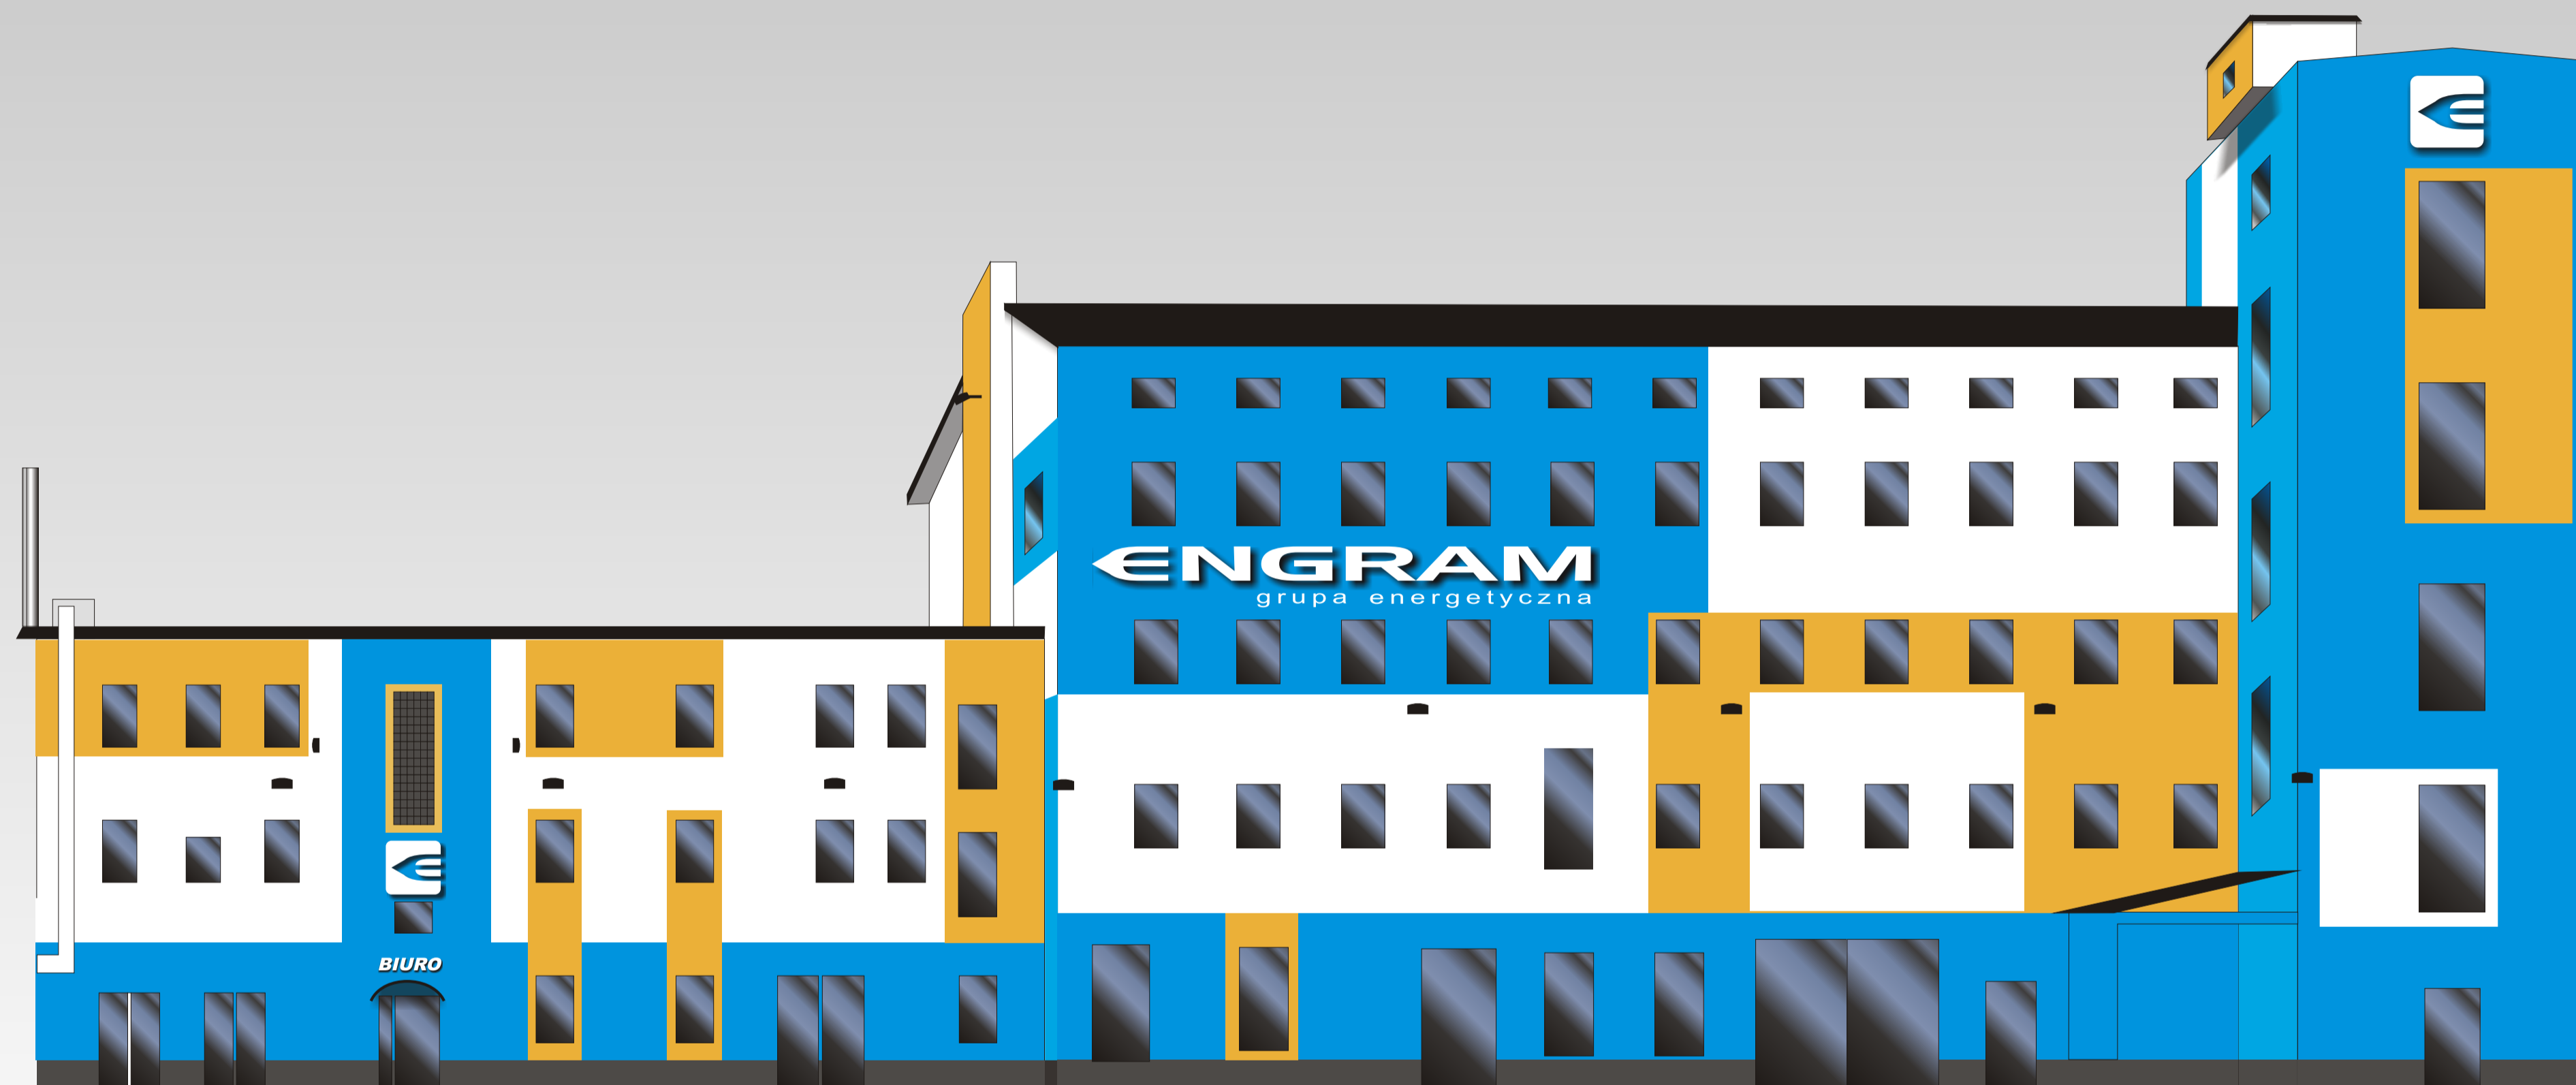

Tomy M. WWW.ANSIBL.COM

Skala:
nie dotyczy


Data:

Investor: Grupa Energetyczna ENGRAM

Autor: Tomasz Miroszkin

Adres: UL. WŁÓKIENNICZA 1 58-410 MARCISZÓW

ELEWACJA POŁUDNIOWA

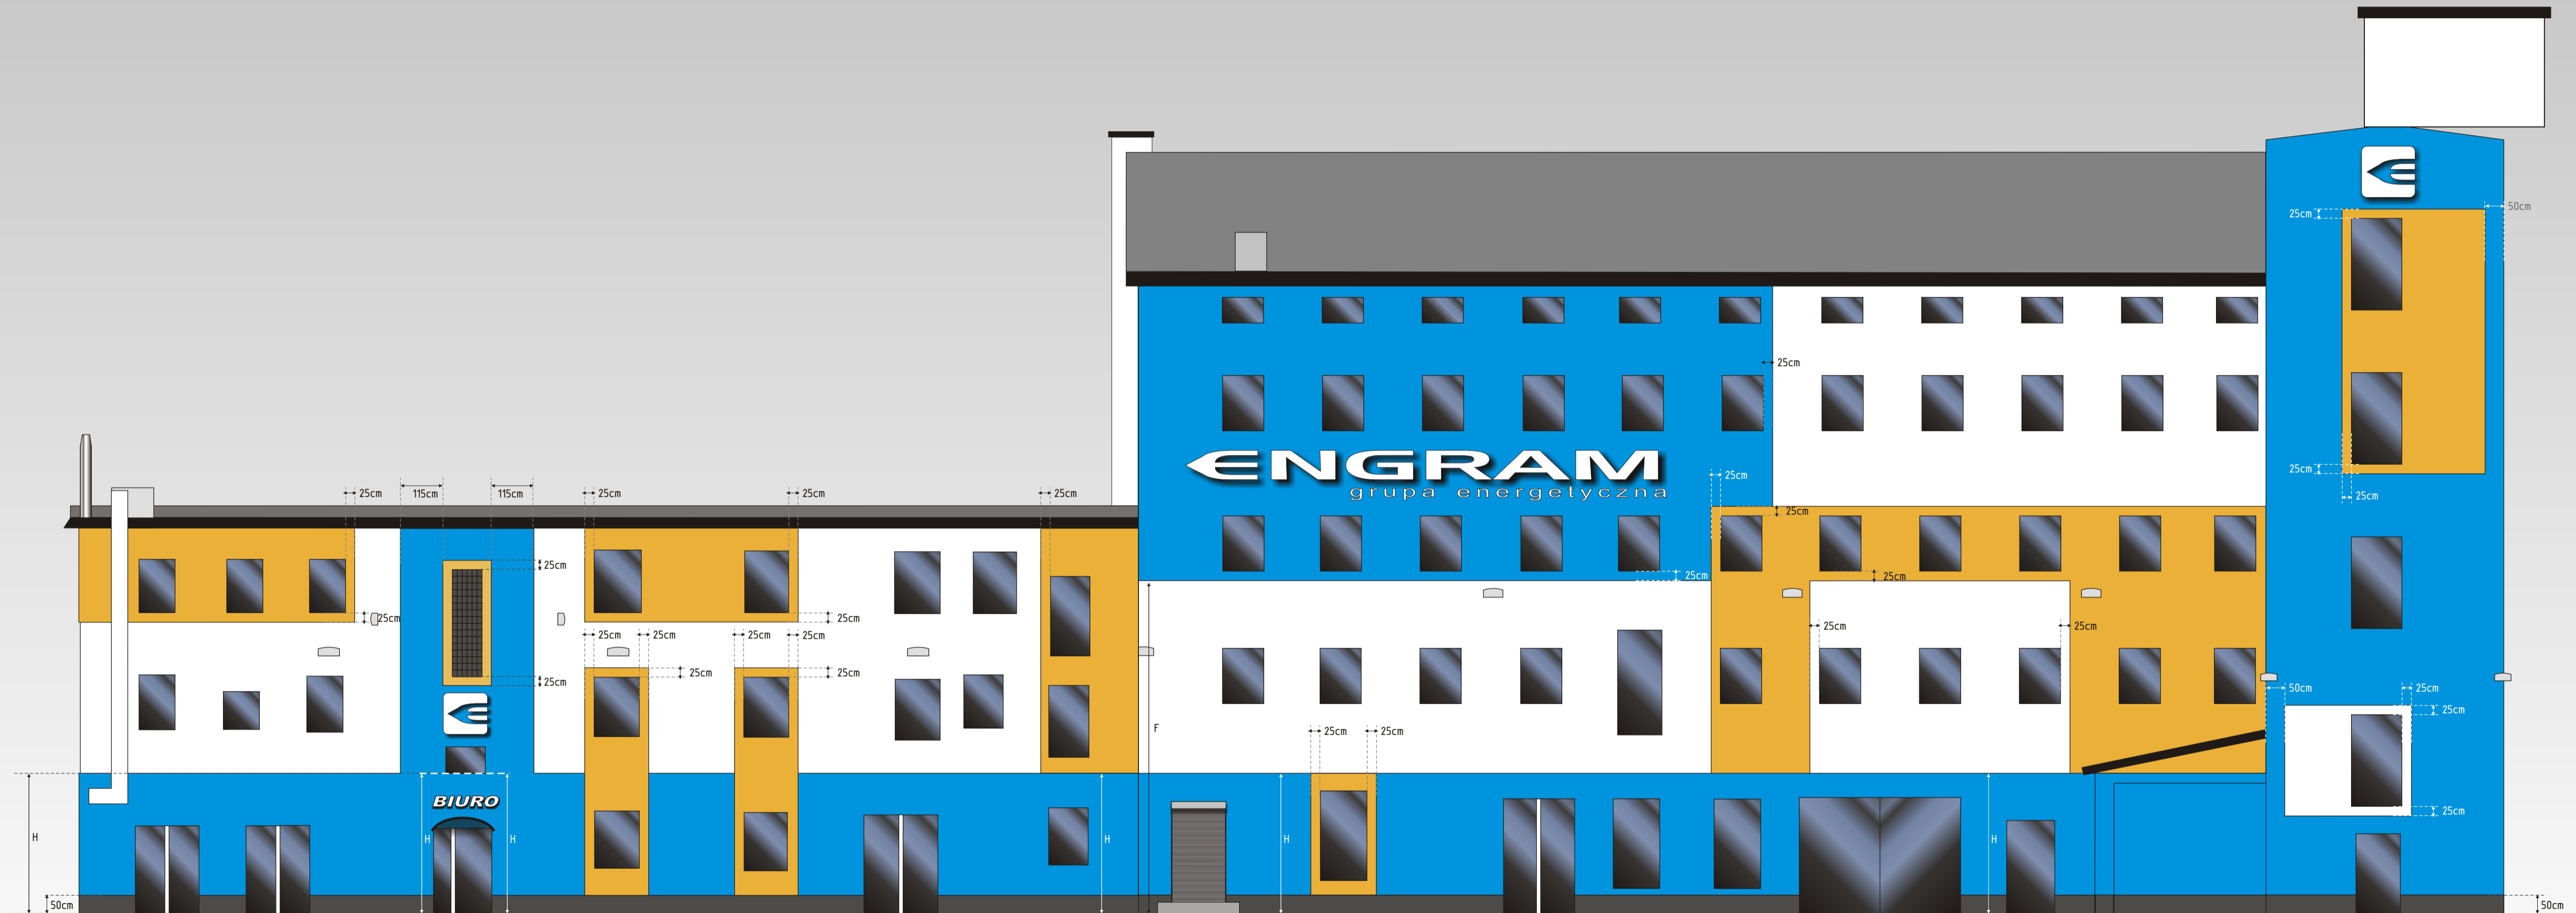

H = wymiar z natury zmierzony nad wejściem, wys. Do parapetu małego okna nad drzwiami wejściowymi



F = wymiar z natury zmierzony na wyższej elewacji

Tomy M. WWW.ANSIBL.COM

Skala:
1:100
Data:

Inwestor: Grupa Energetyczna ENGRAM
Autor: Tomasz Miroszkin
Adres: UL. WŁÓKIENNICZA 1 58-410 MARCISZÓW

ELEWACJE ZACHODNIE

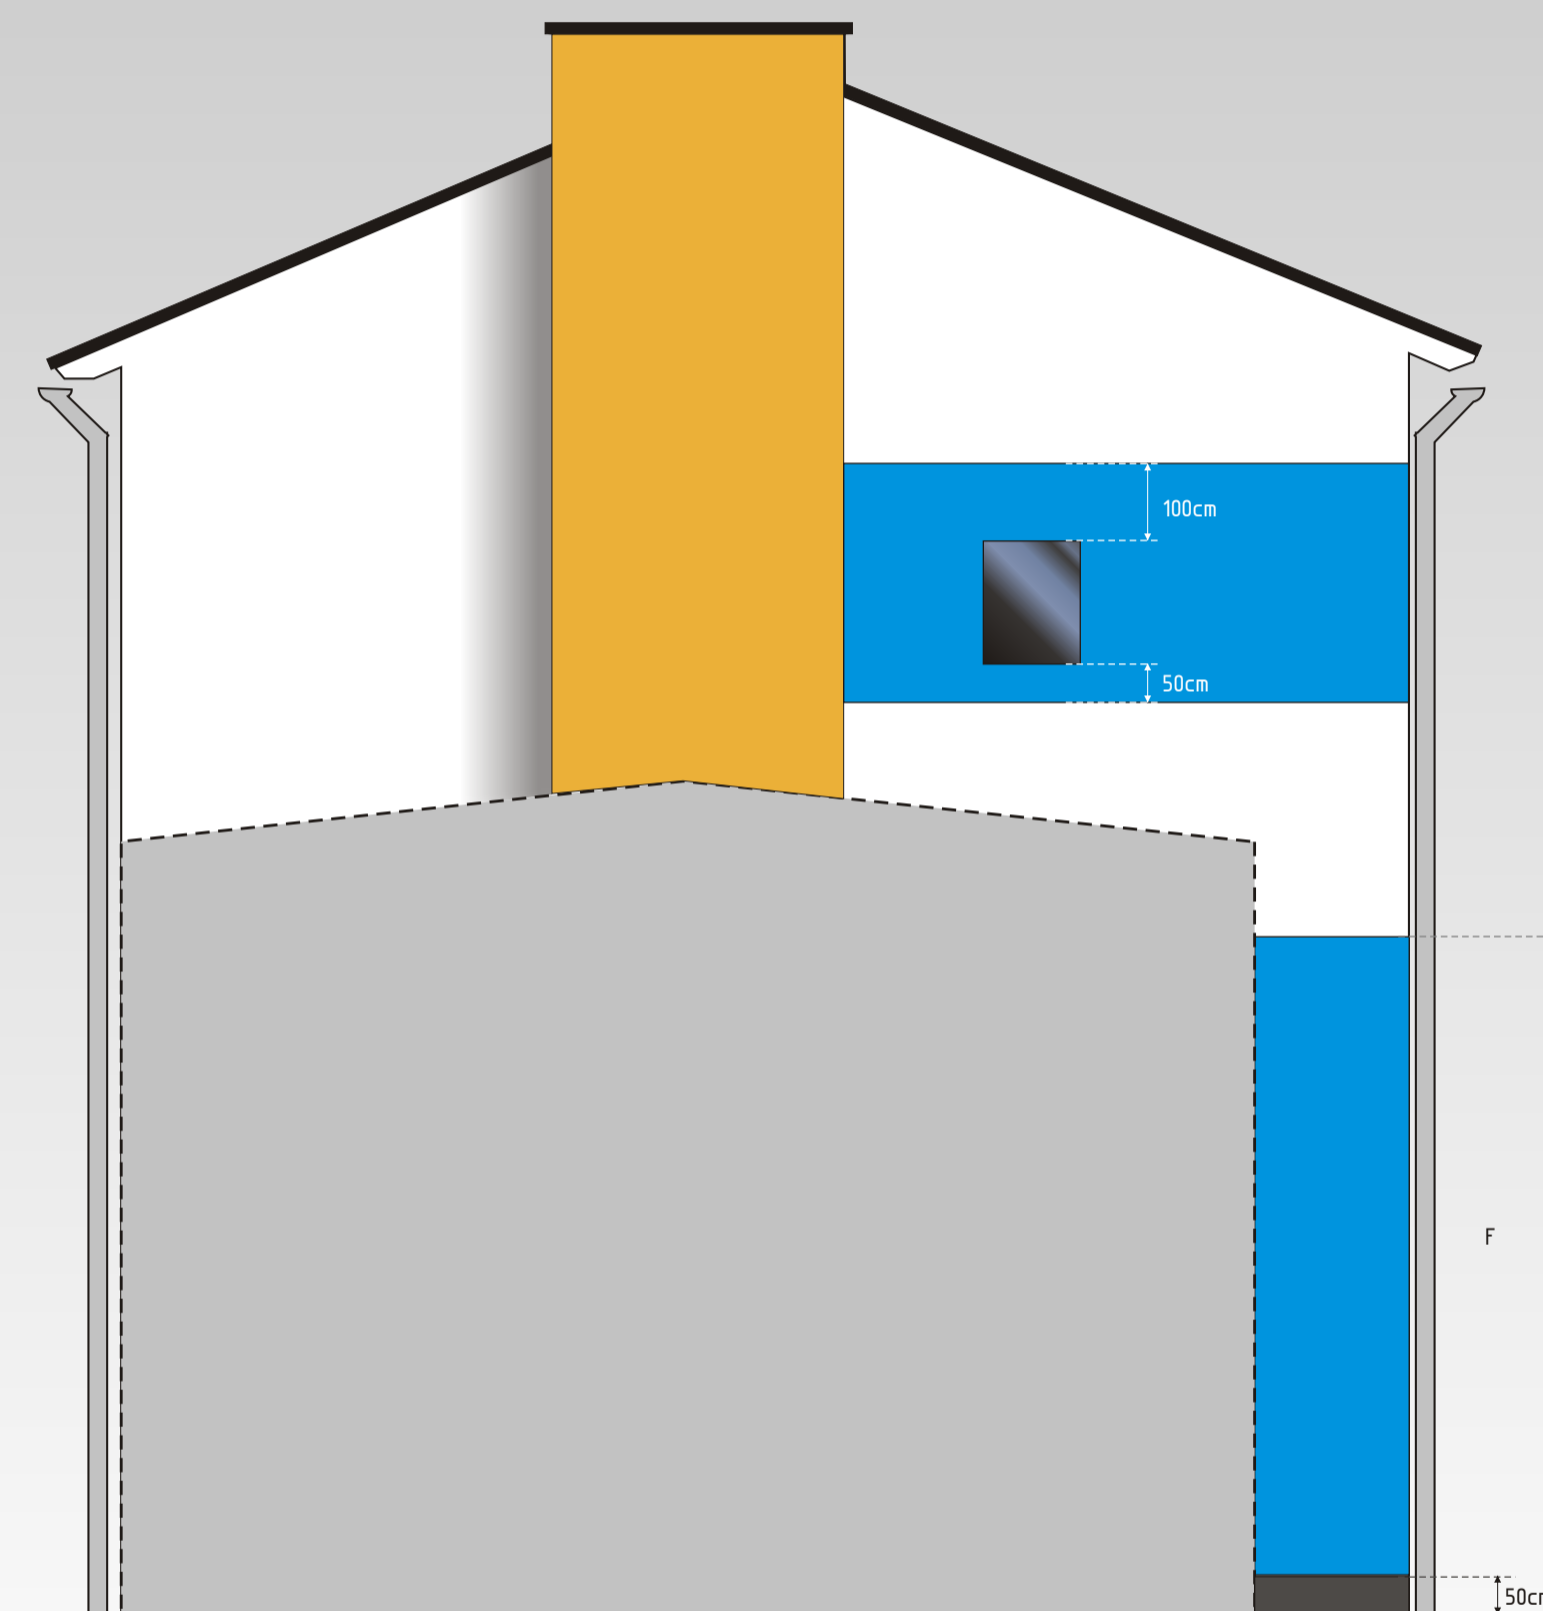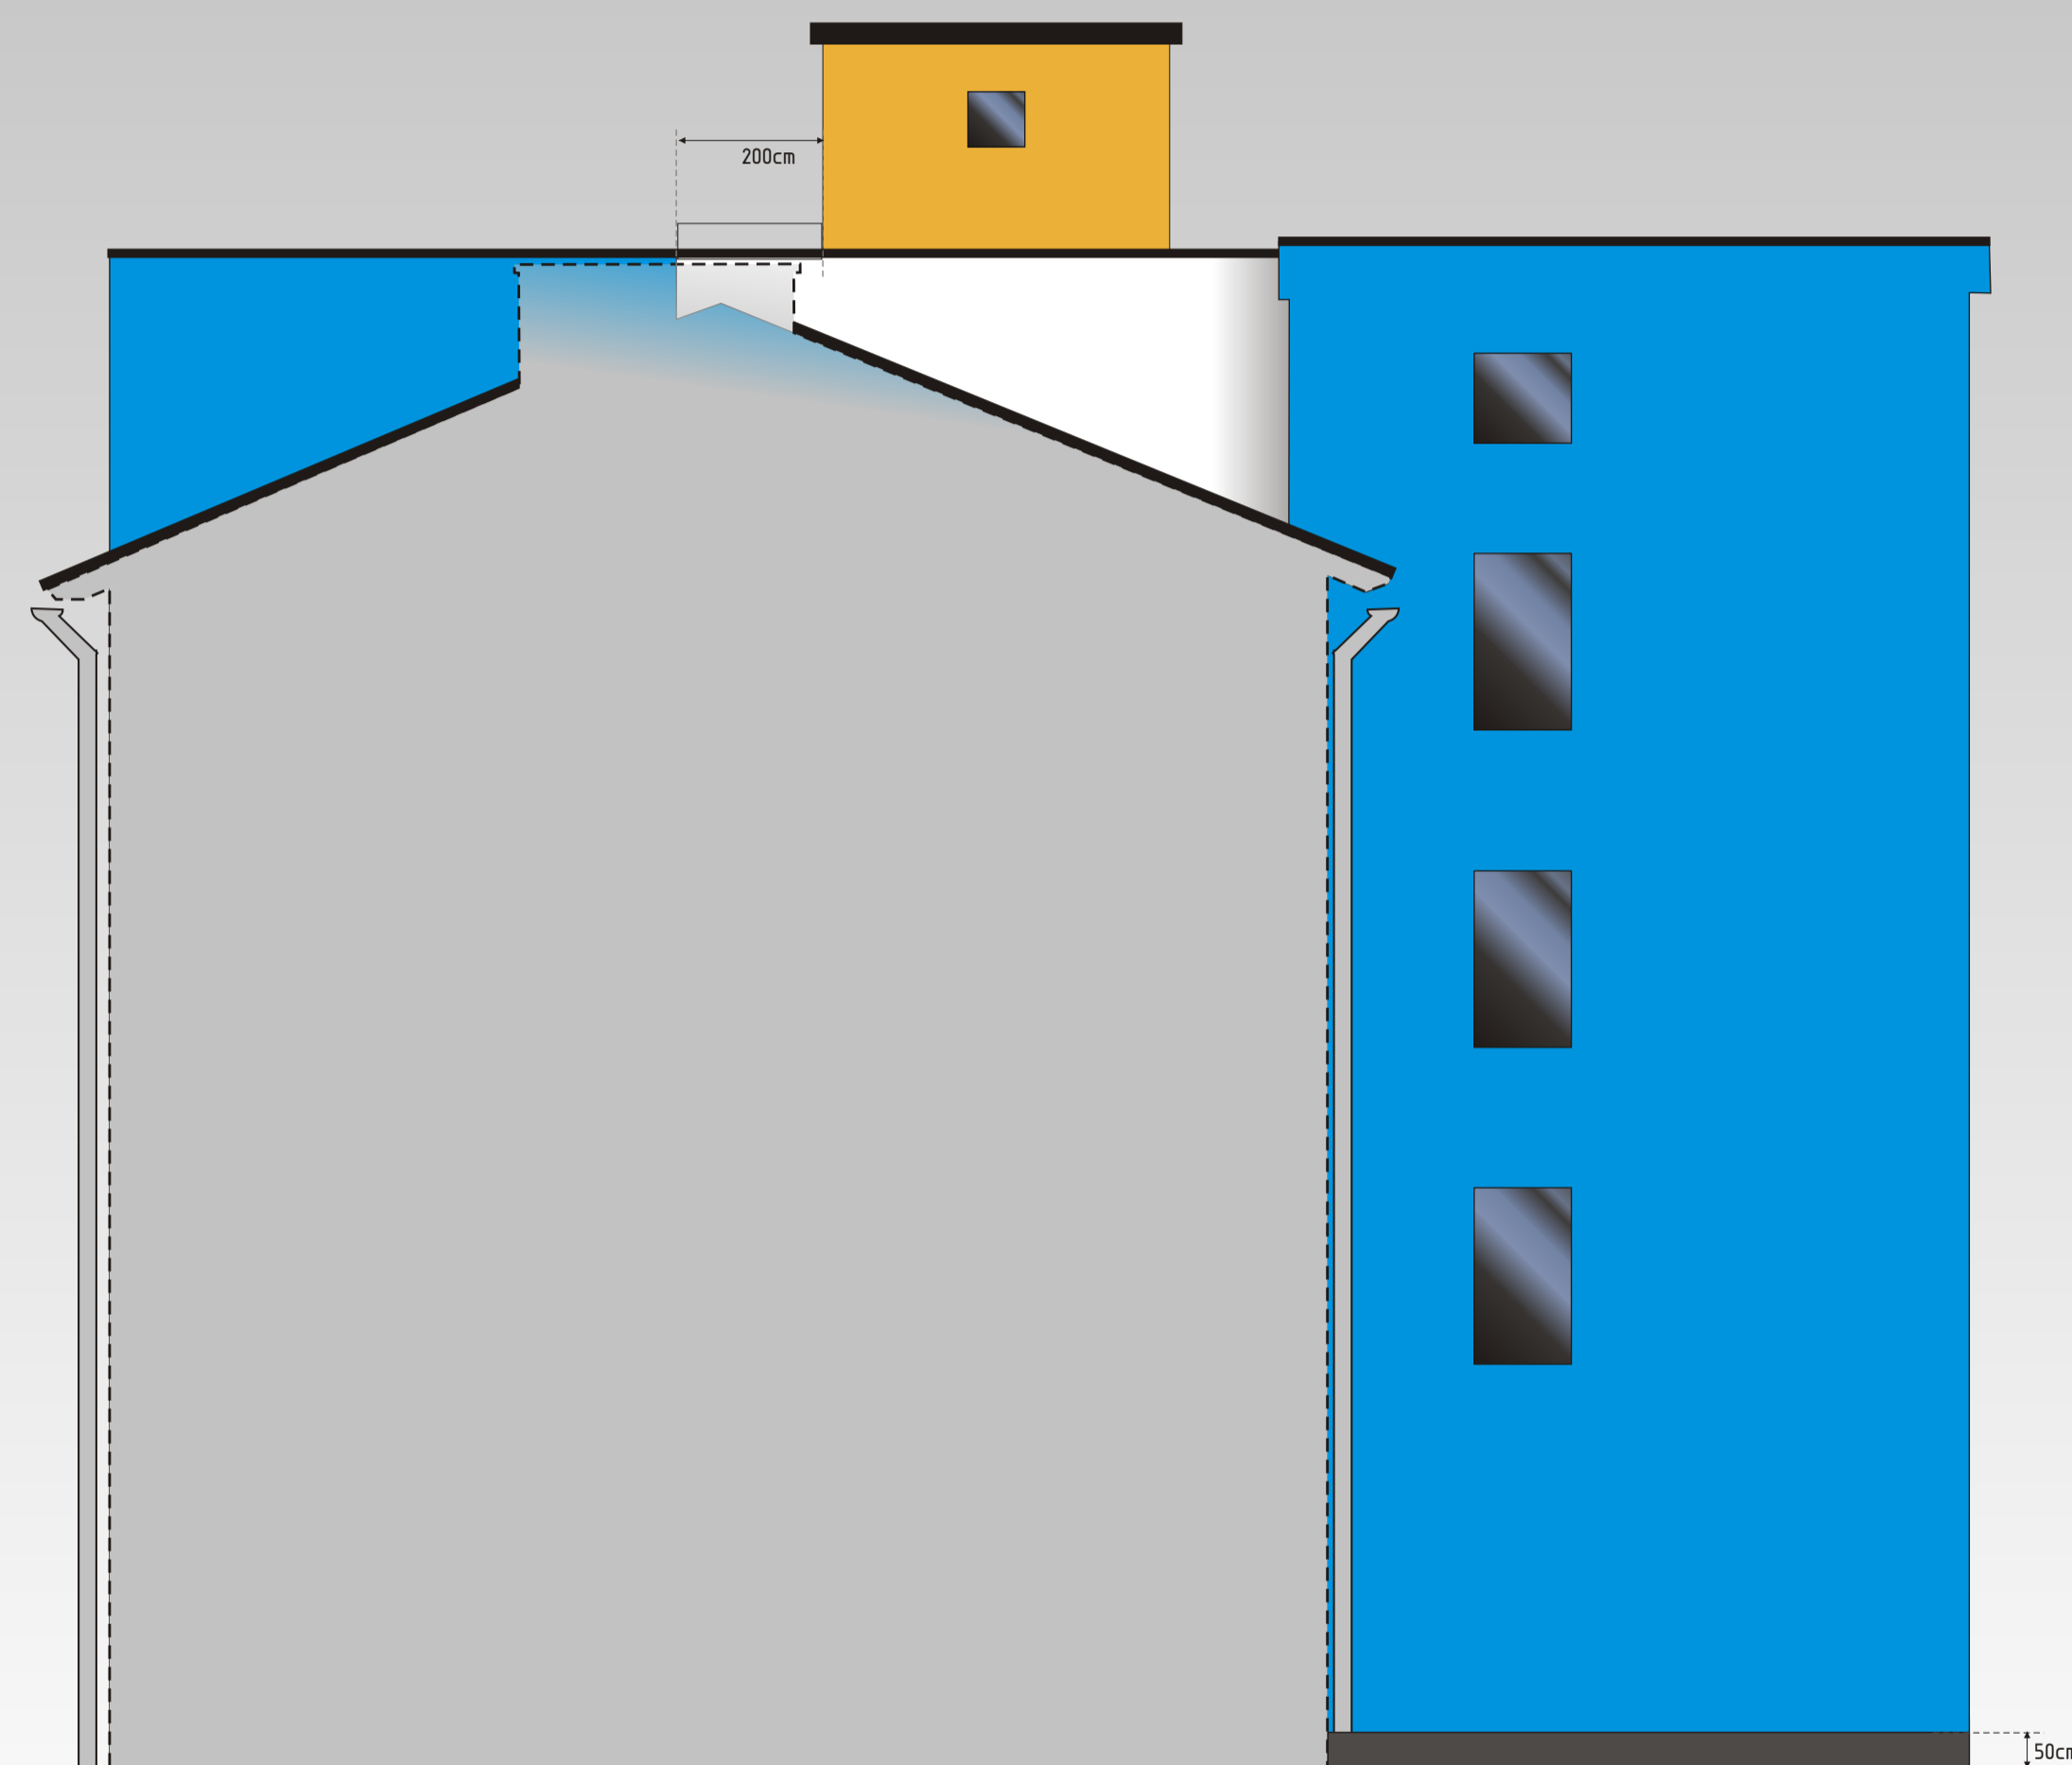

F = wymiar z natury zmierzony na wyższej elewacji

Tomy M. WWW.ANSIBL.COM

Skala:
1:100

Data:

Inwestor: Grupa Energetyczna ENGRAM

Autor: Tomasz Miroszkin

Adres: UL. WŁÓKIENNICZA 1 58-410 MARCISZÓW